


5. OG | 4 Zimmer | 96,50 m²

Stadtteilzentrum Freiham Nord - München - MK2 - T2
Wohnungsnummer 12 (2.512)

Wohnen Kochen Essen	30,43 m ²
Schlafen 1	13,84 m ²
Schlafen 2	11,11 m ²
Schlafen 3	11,76 m ²
Flur 1	8,82 m ²
Flur 2	4,74 m ²
Bad 1	5,82 m ²
Bad 2	3,87 m ²
Abstellraum	4,27 m ²
Balkon (50%)	2,28 m ²
Wohnfläche gesamt	96,50 m²

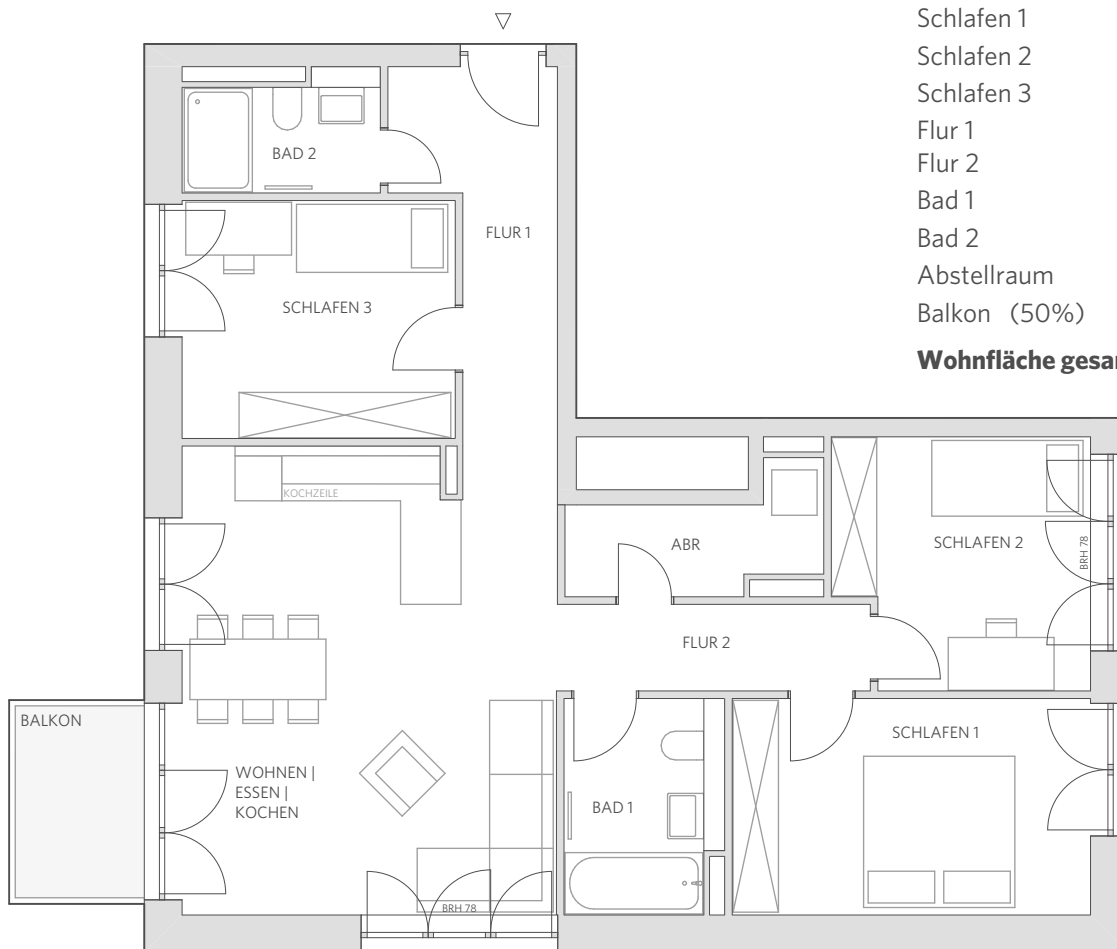

Hinweis:

- Möblierungen sind nicht im Mietpreis enthalten und dienen nur der exemplarischen Darstellung
- Grundrisse im Maßstab 1:100 bei Ausdruck in DIN A4 ohne Seitenanpassung
- Alle Flächenangaben ohne Gewähr, im Zuge der Ausführungsplanung können sich Änderungen ergeben

