


10. OG | 2 Zimmer | 59,50 m²

Stadtteilzentrum Freiham Nord - München - MK2 - T2
Wohnungsnummer 27 (2.1027)

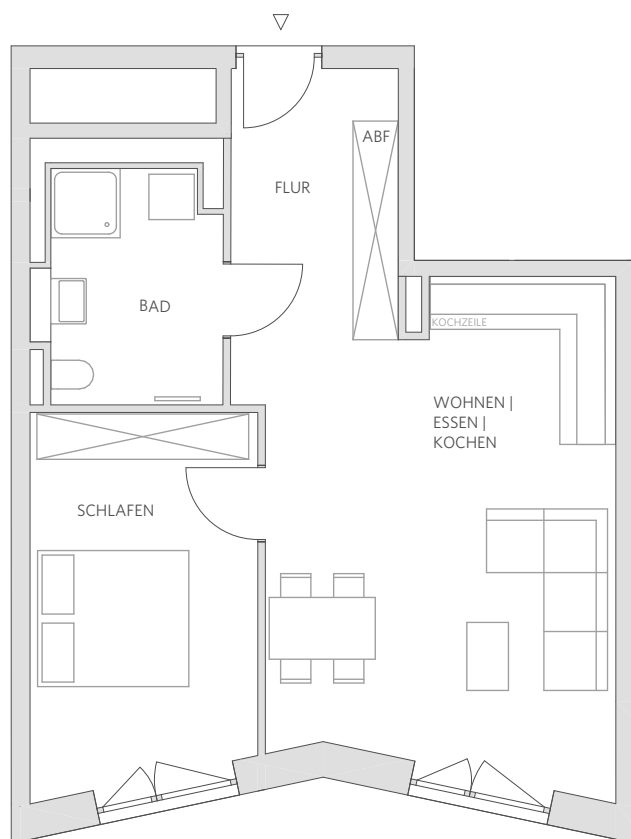

Kochen	5,96 m ²
Wohnen Essen	21,52 m ²
Schlafen	15,07 m ²
Flur	8,08 m ²
Bad	7,14 m ²
Abstellfläche	1,73 m ²
Wohnfläche gesamt	59,50 m²

Hinweis:

- Möblierungen sind nicht im Mietpreis enthalten und dienen nur der exemplarischen Darstellung
- Grundrisse im Maßstab 1:100 bei Ausdruck in DIN A4 ohne Seitenanpassung
- Alle Flächenangaben ohne Gewähr, im Zuge der Ausführungsplanung können sich Änderungen ergeben

