


9. OG | 2 Zimmer | 62,70 m²

Stadtteilzentrum Freiham Nord - München - MK2 - T2
Wohnungsnummer 28 (2.928)

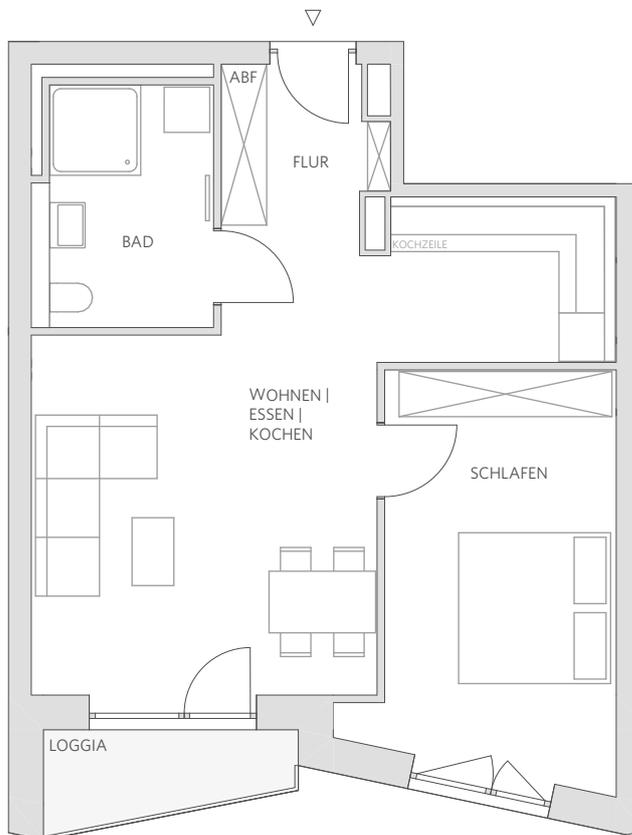

Kochen	7,14 m ²
Wohnen Essen	22,36 m ²
Schlafen	17,12 m ²
Flur	5,75 m ²
Bad	7,41 m ²
Abstellfläche	1,32 m ²
Loggia (50%)	1,60 m ²
Wohnfläche gesamt	62,70 m²

Hinweis:

- Möblierungen sind nicht im Mietpreis enthalten und dienen nur der exemplarischen Darstellung
- Grundrisse im Maßstab 1:100 bei Ausdruck in DIN A4 ohne Seitenanpassung
- Alle Flächenangaben ohne Gewähr, im Zuge der Ausführungsplanung können sich Änderungen ergeben

