


Ute-Strittmatter-Straße | Freiham | 5.0G

Haus 1 | Wohnung 1.5.1

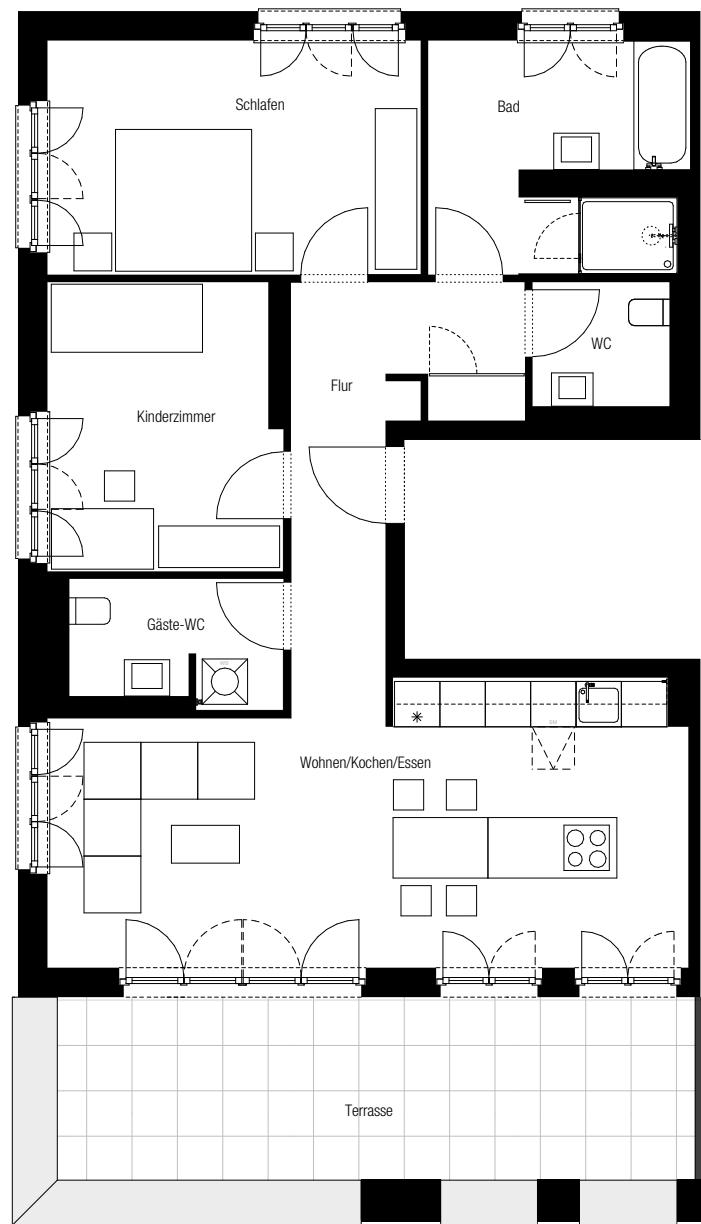

Wohnfläche gesamt 96,89 m<sup>2</sup>



0 1 2 3 4 5 Meter

Grundriss im Maßstab 1:100 bei Ausdruck in DIN A4 ohne Seitenanpassung möglich. Alle Flächenangaben ohne Gewähr. Die Angaben spiegeln den aktuellen Planungsstand wider.