


## 2. OG | 3 Zimmer | 77,99 m<sup>2</sup>

Stadtteilzentrum Freiham Nord - München - MK2 - T1  
Wohnungsnummer 19 (1.219)

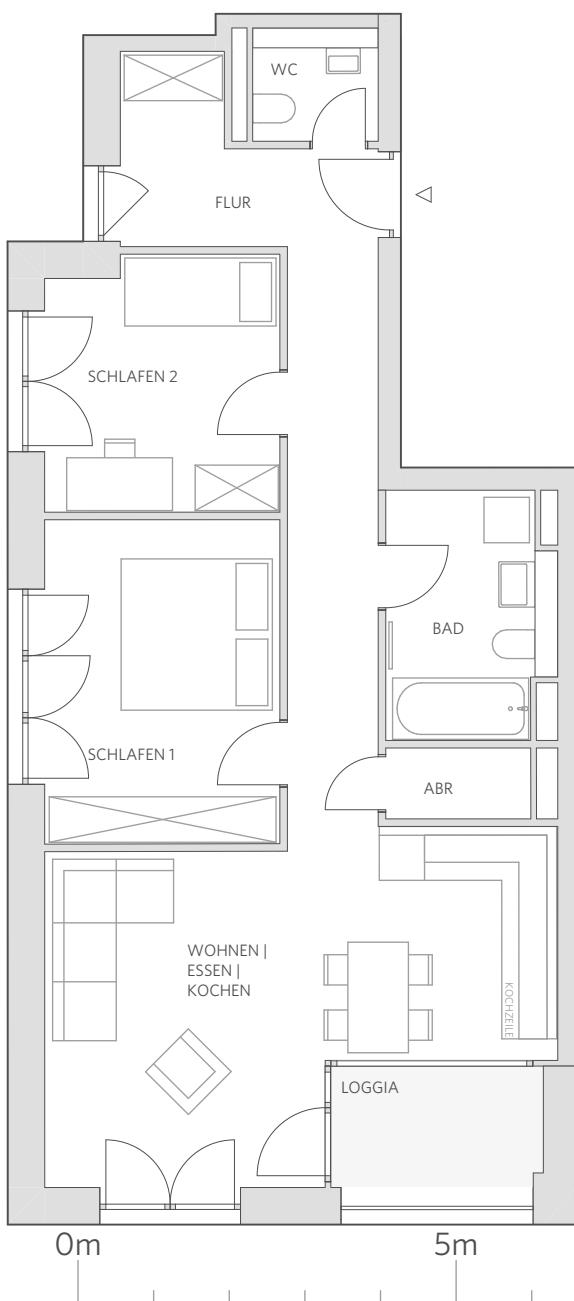

Wohnen   Kochen   Essen	26,28 m <sup>2</sup>
Schlafen 1	13,28 m <sup>2</sup>
Schlafen 2	10,24 m <sup>2</sup>
Flur	15,39 m <sup>2</sup>
WC	2,47 m <sup>2</sup>
Bad	6,45 m <sup>2</sup>
Abstellraum	1,82 m <sup>2</sup>
Loggia (50%)	2,06 m <sup>2</sup>
<b>Wohnfläche gesamt</b>	<b>77,99 m<sup>2</sup></b>

### Hinweis:

- Möblierungen sind nicht im Mietpreis enthalten und dienen nur der exemplarischen Darstellung
- Grundrisse im Maßstab 1:100 bei Ausdruck in DIN A4 ohne Seitenanpassung
- Alle Flächenangaben ohne Gewähr, im Zuge der Ausführungsplanung können sich Änderungen ergeben

