


2. OG | 2 Zimmer | 63,17 m²

Stadtteilzentrum Freiham Nord - München - MK2 - T1
Wohnungsnummer 07 (1.207)

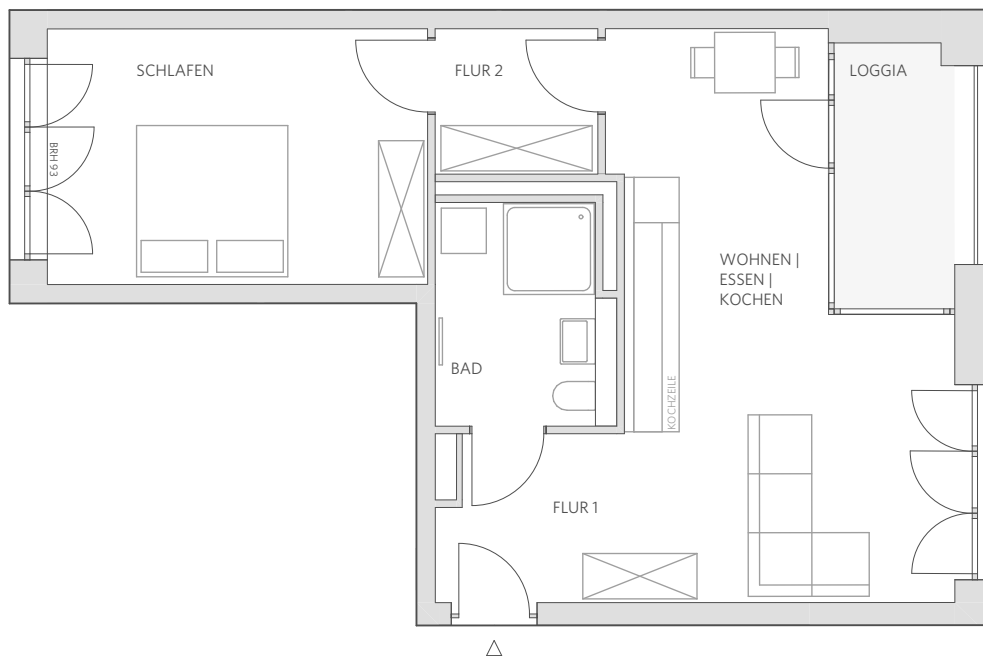

Wohnen Kochen Essen	27,54 m ²
Schlafen	17,00 m ²
Flur 1	5,24 m ²
Flur 2	2,75 m ²
Bad	6,67 m ²
Abstellfläche	1,38 m ²
Loggia (50%)	2,59 m ²
Wohnfläche gesamt	63,17 m²

Hinweis:
 - Möblierungen sind nicht im Mietpreis enthalten und dienen nur der exemplarischen Darstellung
 - Grundrisse im Maßstab 1:100 bei Ausdruck in DIN A4 ohne Seitenanpassung
 - Alle Flächenangaben ohne Gewähr, im Zuge der Ausführungsplanung können sich Änderungen ergeben

