



## 2. OG | 3 Zimmer | 86,94 m<sup>2</sup>

Stadtteilzentrum Freiham Nord - München - MK2 - T1  
Wohnungsnummer 01 (1.201)

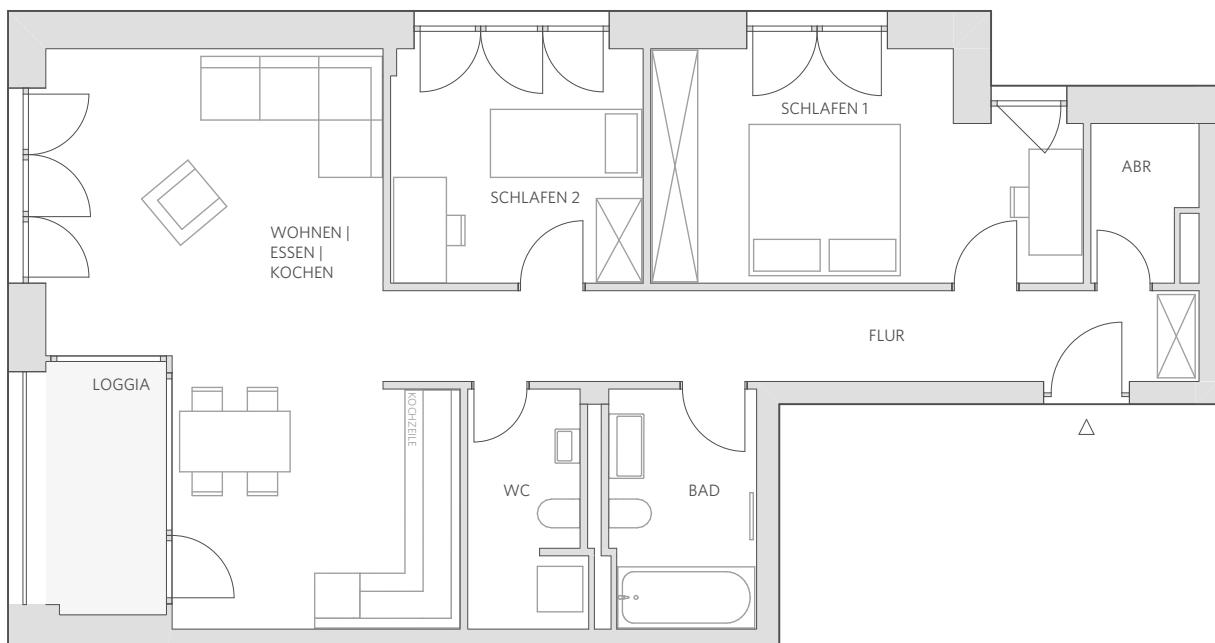

Wohnen   Kochen   Essen	31,65 m <sup>2</sup>
Schlafen 1	16,21 m <sup>2</sup>
Schlafen 2	10,33 m <sup>2</sup>
Flur	12,75 m <sup>2</sup>
WC	4,72 m <sup>2</sup>
Bad	6,12 m <sup>2</sup>
Abstellraum	2,68 m <sup>2</sup>
Loggia (50%)	2,48 m <sup>2</sup>
<b>Wohnfläche gesamt</b>	<b>86,94 m<sup>2</sup></b>

Hinweis:  
 - Möblierungen sind nicht im Mietpreis enthalten und dienen nur der exemplarischen Darstellung  
 - Grundrisse im Maßstab 1:100 bei Ausdruck in DIN A4 ohne Seitenanpassung  
 - Alle Flächenangaben ohne Gewähr, im Zuge der Ausführungsplanung können sich Änderungen ergeben

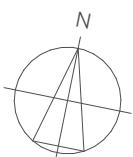

0m

5m

10m

