



5. OG | 2 Zimmer | 64,77 m²

Stadtteilzentrum Freiham Nord - München - MK2 - T1
Wohnungsnummer 04 (1.504)

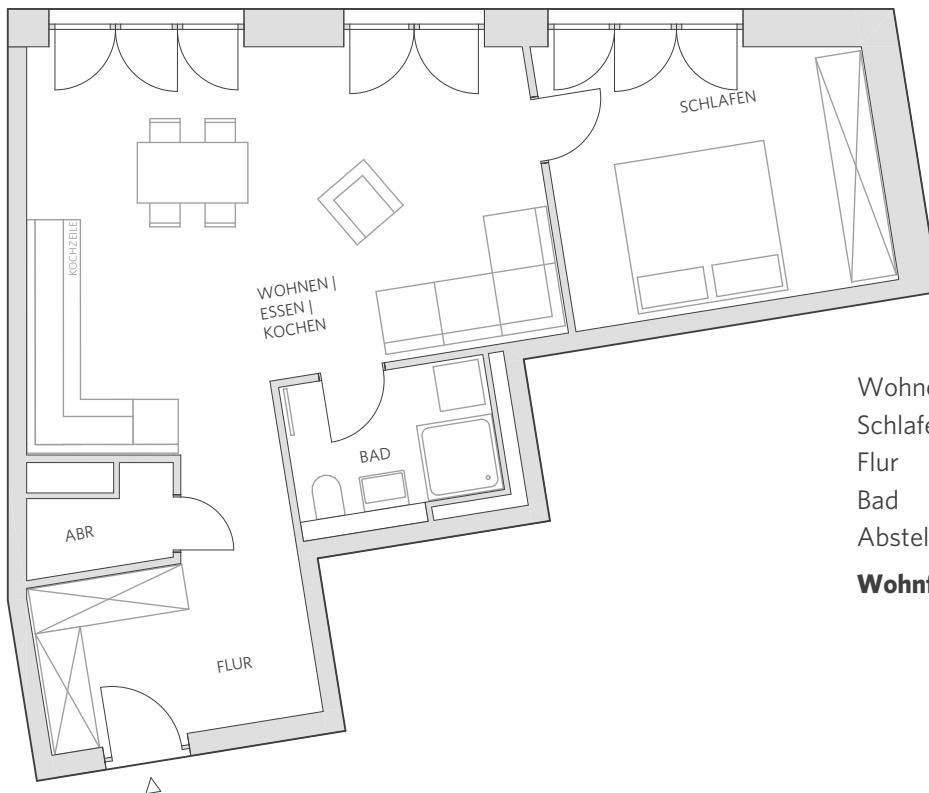

Hinweis:

- Möblierungen sind nicht im Mietpreis enthalten und dienen nur der exemplarischen Darstellung
- Grundriss im Maßstab 1:100 bei Ausdruck in DIN A4 ohne Seitenanpassung
- Alle Flächenangaben ohne Gewähr, im Zuge der Ausführungsplanung können sich Änderungen ergeben

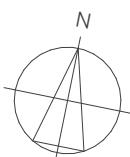

0m

5m

10m

