


5. OG | 3 Zimmer | 76,29 m²

Stadtteilzentrum Freiham Nord - München - MK2 - T1
Wohnungsnummer 03 (1.503)

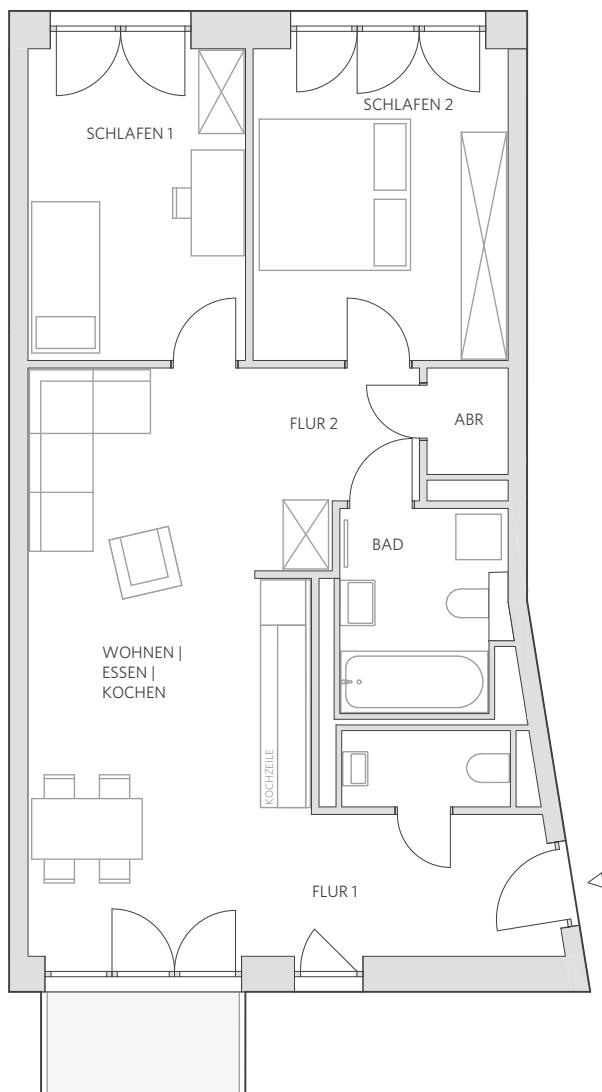

Wohnen Kochen Essen	28,24 m ²
Schlaf 1	13,90 m ²
Schlaf 2	11,86 m ²
Flur 1	6,12 m ²
Flur 2	4,40 m ²
WC	2,20 m ²
Bad	5,78 m ²
Abstellraum	1,51 m ²
Balkon (50%)	2,28 m ²
Wohnfläche gesamt	76,29 m²

Hinweis:

- Möblierungen sind nicht im Mietpreis enthalten und dienen nur der exemplarischen Darstellung
- Grundrisse im Maßstab 1:100 bei Ausdruck in DIN A4 ohne Seitenanpassung
- Alle Flächenangaben ohne Gewähr, im Zuge der Ausführungsplanung können sich Änderungen ergeben