



# 4. OG | 3 Zimmer | 82,99 m<sup>2</sup>

Stadtteilzentrum Freiham Nord - München - MK2 - T1  
Wohnungsnummer 14 (1.414)

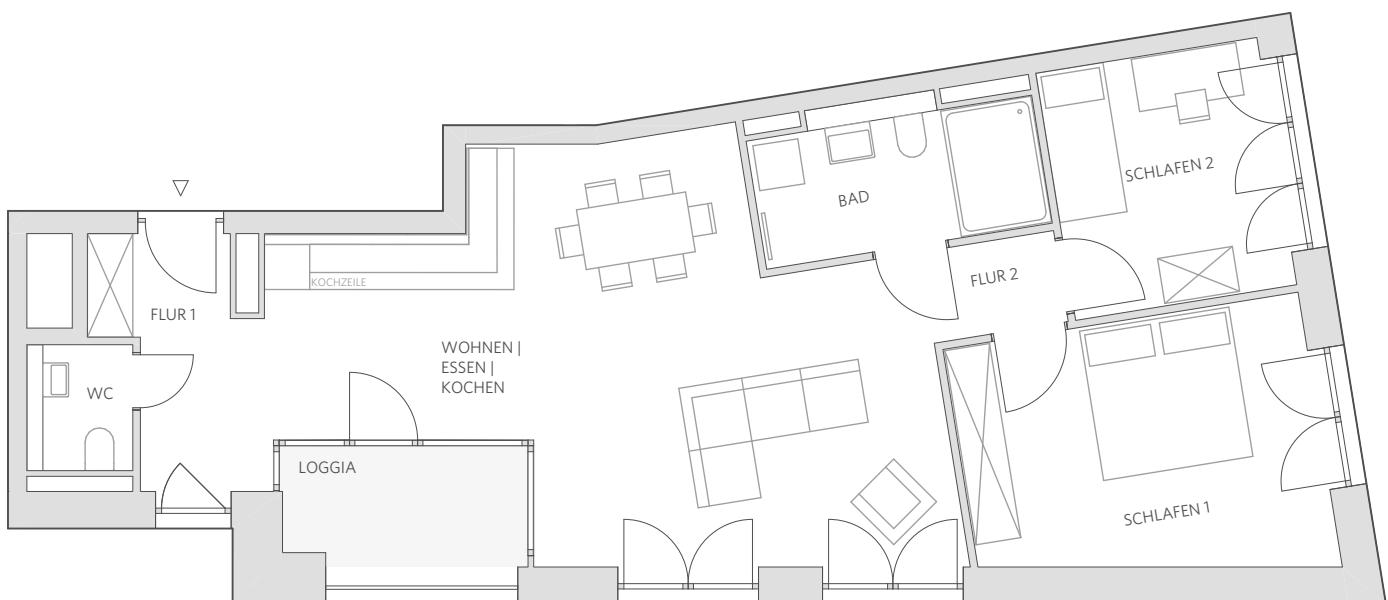

|                          |                            |
|--------------------------|----------------------------|
| Wohnen   Kochen   Essen  | 37,64 m <sup>2</sup>       |
| Schlafen 1               | 15,60 m <sup>2</sup>       |
| Schlafen 2               | 9,76 m <sup>2</sup>        |
| Flur 1                   | 6,03 m <sup>2</sup>        |
| Flur 2                   | 2,30 m <sup>2</sup>        |
| WC                       | 2,34 m <sup>2</sup>        |
| Bad                      | 6,96 m <sup>2</sup>        |
| Loggia (50%)             | 2,36 m <sup>2</sup>        |
| <b>Wohnfläche gesamt</b> | <b>82,99 m<sup>2</sup></b> |

Hinweis:  
 - Möblierungen sind nicht im Mietpreis enthalten und dienen nur der exemplarischen Darstellung  
 - Grundrisse im Maßstab 1:100 bei Ausdruck in DIN A4 ohne Seitenanpassung  
 - Alle Flächenangaben ohne Gewähr, im Zuge der Ausführungsplanung können sich Änderungen ergeben

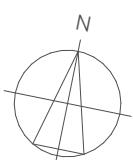

0m

5m

10m

