


# 4. OG | 3 Zimmer | 76,27 m<sup>2</sup>


Stadtteilzentrum Freiham Nord - München - MK2 - T1  
Wohnungsnummer 03 (1.403)

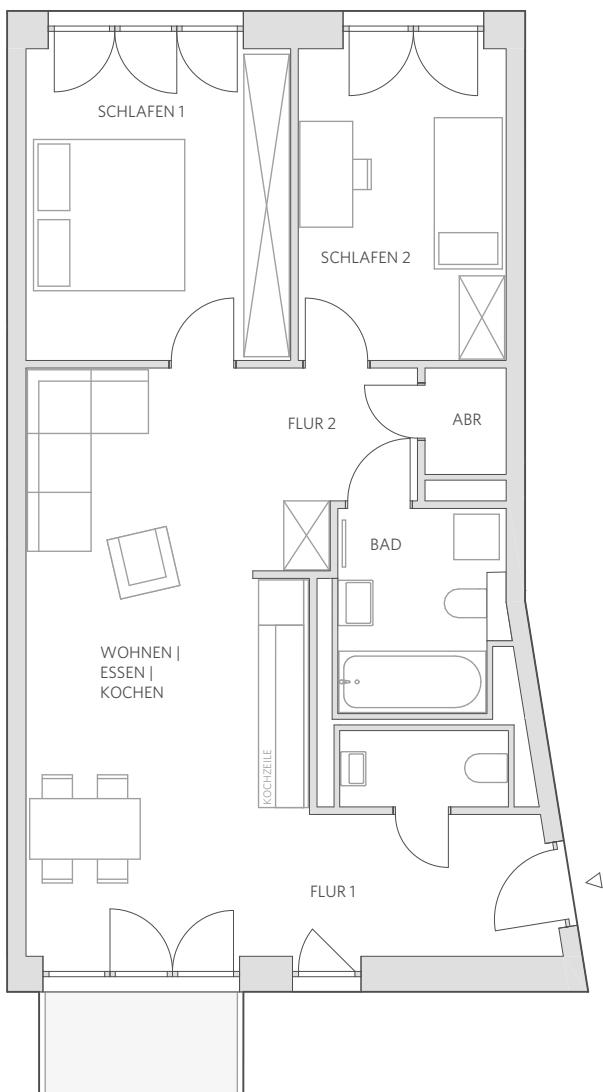

Wohnen   Kochen   Essen	28,41 m <sup>2</sup>
Schlafen 1	14,44 m <sup>2</sup>
Schlafen 2	11,33 m <sup>2</sup>
Flur 1	6,09 m <sup>2</sup>
Flur 2	4,24 m <sup>2</sup>
WC	2,20 m <sup>2</sup>
Bad	5,78 m <sup>2</sup>
Abstellraum	1,51 m <sup>2</sup>
Balkon (50%)	2,28 m <sup>2</sup>
<b>Wohnfläche gesamt</b>	<b>76,27 m<sup>2</sup></b>

Hinweis:

- Möblierungen sind nicht im Mietpreis enthalten und dienen nur der exemplarischen Darstellung
- Grundrisse im Maßstab 1:100 bei Ausdruck in DIN A4 ohne Seitenanpassung
- Alle Flächenangaben ohne Gewähr, im Zuge der Ausführungsplanung können sich Änderungen ergeben

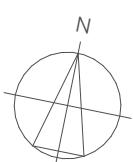

0m

5m

10m

