


3. OG | 3 Zimmer | 79,03 m²


Stadtteilzentrum Freiham Nord - München - MK2 - T1
Wohnungsnummer 15 (1.315)

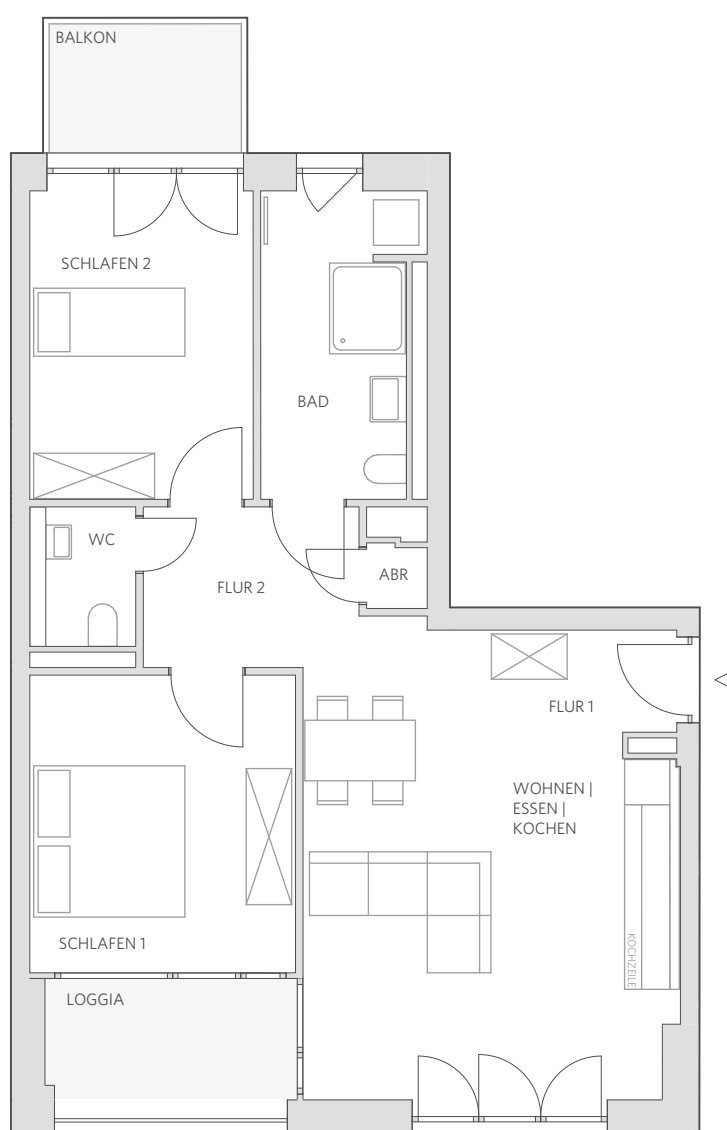

Wohnen Kochen Essen	30,36 m ²
Schlafen 1	13,92 m ²
Schlafen 2	12,54 m ²
Flur	5,82 m ²
WC	2,58 m ²
Bad	8,29 m ²
Abstellraum	0,67 m ²
Balkon (50%)	2,28 m ²
Loggia (50%)	2,57 m ²
Wohnfläche gesamt	79,03 m²

Hinweis:

- Möblierungen sind nicht im Mietpreis enthalten und dienen nur der exemplarischen Darstellung
- Grundrisse im Maßstab 1:100 bei Ausdruck in DIN A4 ohne Seitenanpassung
- Alle Flächenangaben ohne Gewähr, im Zuge der Ausführungsplanung können sich Änderungen ergeben

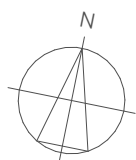

0m 5m 10m

