


3. OG | 3 Zimmer | 82,99 m²


Stadtteilzentrum Freiham Nord - München - MK2 - T1
Wohnungsnummer 14 (1.314)

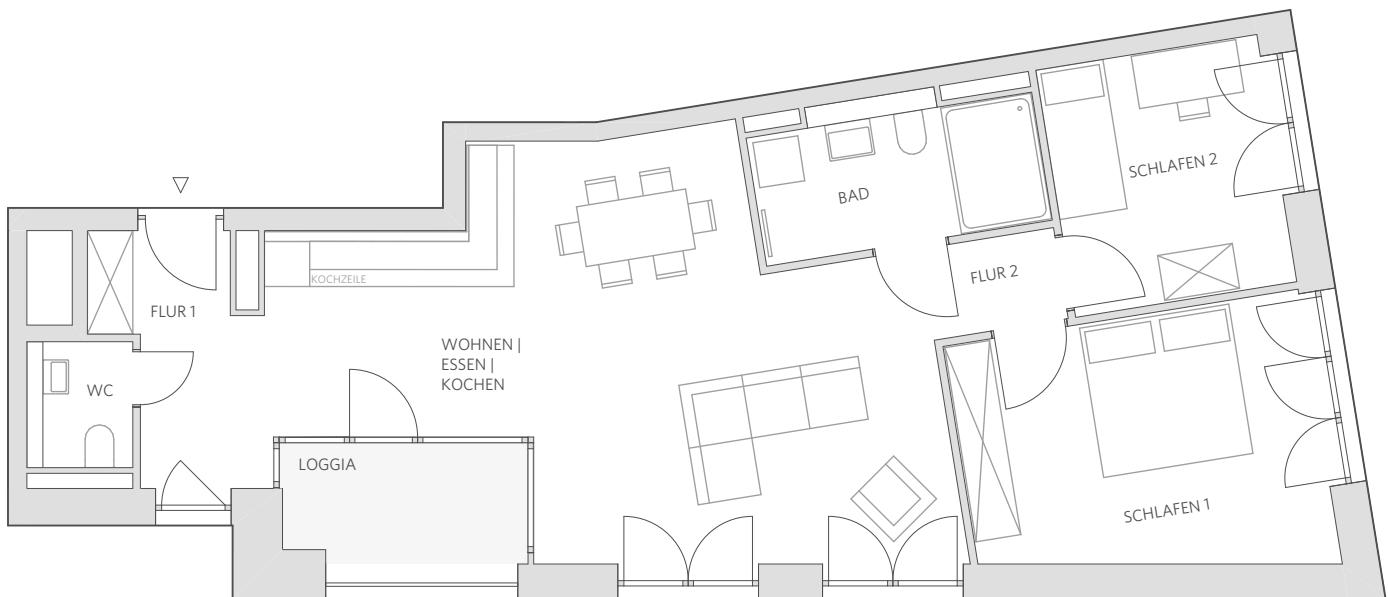

Wohnen Kochen Essen	37,64 m ²
Schlafen 1	15,60 m ²
Schlafen 2	9,76 m ²
Flur 1	6,03 m ²
Flur 2	2,30 m ²
WC	2,34 m ²
Bad	6,96 m ²
Loggia (50%)	2,36 m ²
Wohnfläche gesamt	82,99 m²

Hinweis:

- Möblierungen sind nicht im Mietpreis enthalten und dienen nur der exemplarischen Darstellung
- Grundrisse im Maßstab 1:100 bei Ausdruck in DIN A4 ohne Seitenanpassung
- Alle Flächenangaben ohne Gewähr, im Zuge der Ausführungsplanung können sich Änderungen ergeben

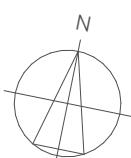

0m

5m

10m

