


11. OG | 3 Zimmer | 80,73 m²

Stadtteilzentrum Freiham Nord - München - MK2 - T2
Wohnungsnummer 21 (2.1121)

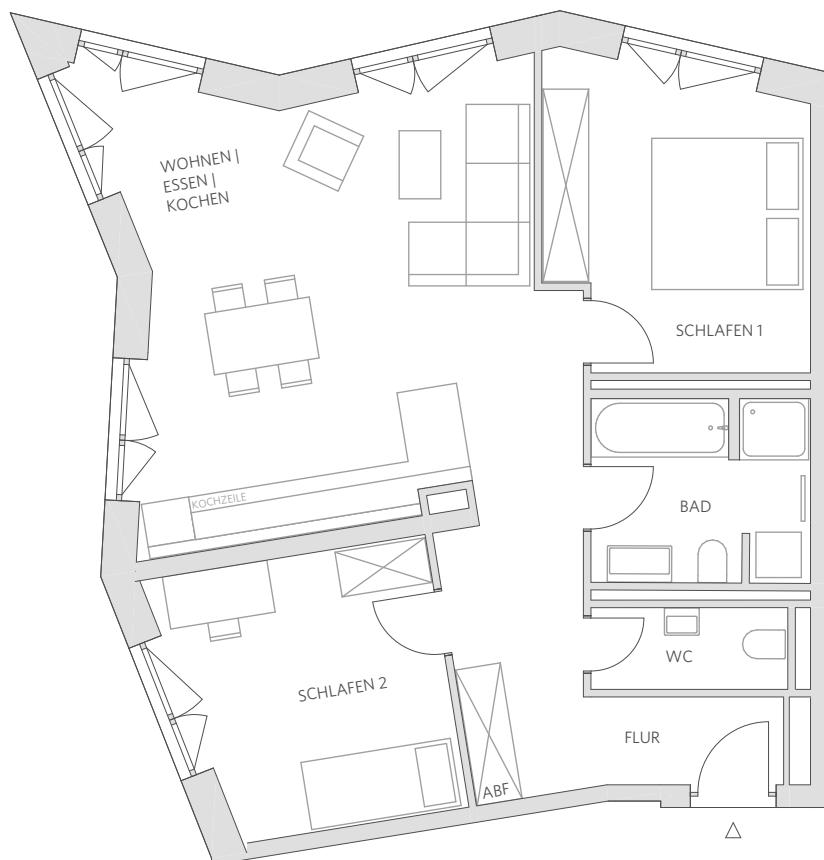

Wohnen Kochen Essen	34,15 m ²
Schlafen 1	13,74 m ²
Schlafen 2	12,97 m ²
Flur	9,14 m ²
Bad	6,87 m ²
WC	2,78 m ²
Abstellfläche	1,08 m ²
Wohnfläche gesamt	80,73 m²

Hinweis:

- Möblierungen sind nicht im Mietpreis enthalten und dienen nur der exemplarischen Darstellung
- Grundrisse im Maßstab 1:100 bei Ausdruck in DIN A4 ohne Seitenanpassung
- Alle Flächenangaben ohne Gewähr, im Zuge der Ausführungsplanung können sich Änderungen ergeben

