


4. OG | 3 Zimmer | 78,83 m²

Stadtteilzentrum Freiham Nord - München - MK2 - T1
Wohnungsnummer 16 (1.416)

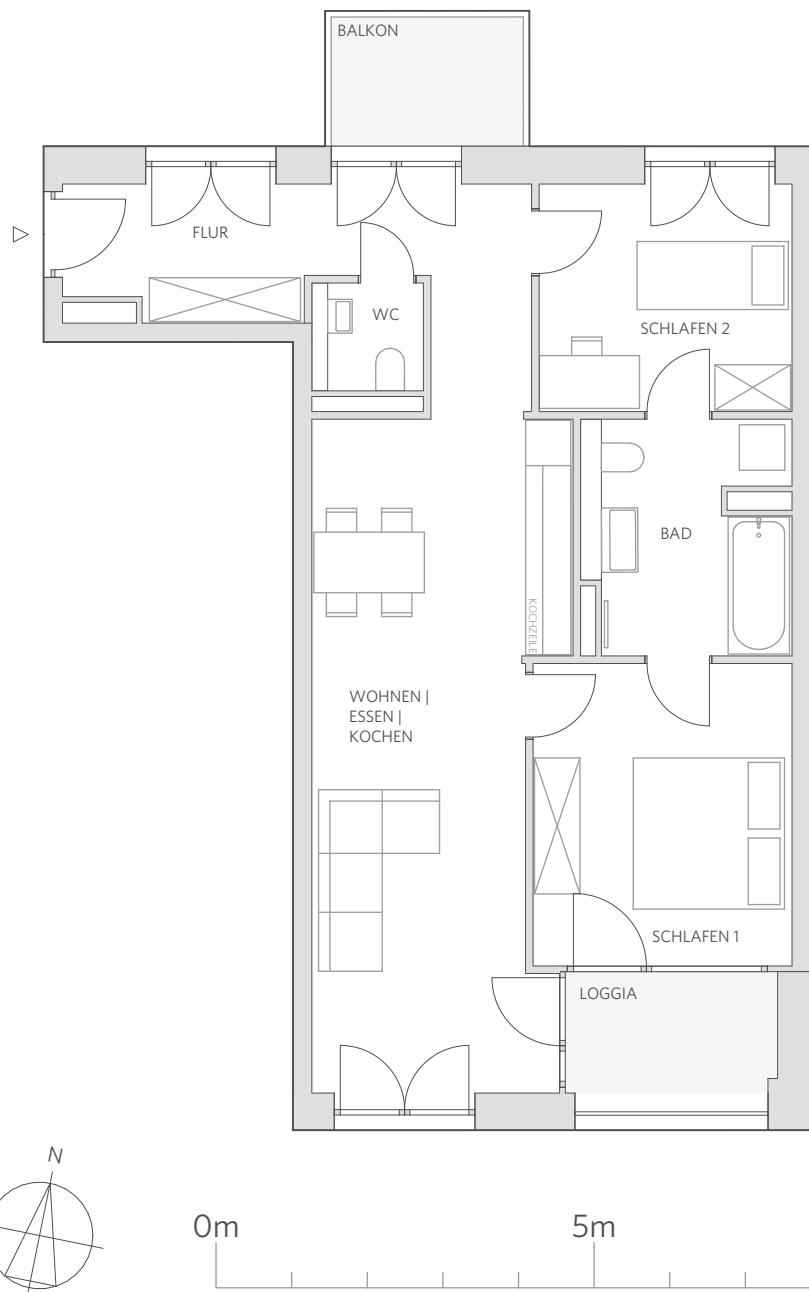

Hinweis:

- Möblierungen sind nicht im Mietpreis enthalten und dienen nur der exemplarischen Darstellung
- Grundrisse im Maßstab 1:100 bei Ausdruck in DIN A4 ohne Seitenanpassung
- Alle Flächenangaben ohne Gewähr, im Zuge der Ausführungsplanung können sich Änderungen ergeben

