


6. OG | 3 Zimmer | 74,89 m²

Stadtteilzentrum Freiham Nord - München - MK2 - T2
Wohnungsnummer 24 (2.624)

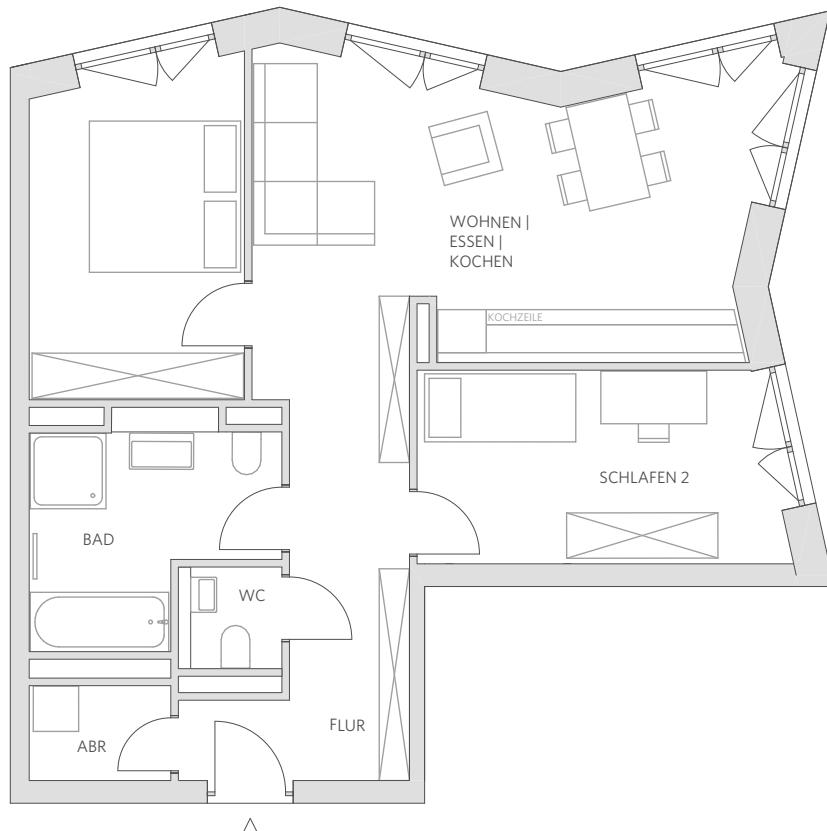

Wohnen Kochen Essen	27,13 m ²
Schlafen 1	12,68 m ²
Schlafen 2	12,62 m ²
Flur	9,71 m ²
Bad	8,40 m ²
WC	1,86 m ²
Abstellraum	2,49 m ²
Wohnfläche gesamt	74,89 m²

Hinweis:

- Möblierungen sind nicht im Mietpreis enthalten und dienen nur der exemplarischen Darstellung
- Grundrisse im Maßstab 1:100 bei Ausdruck in DIN A4 ohne Seitenanpassung
- Alle Flächenangaben ohne Gewähr, im Zuge der Ausführungsplanung können sich Änderungen ergeben

