


17. OG | 3 Zimmer | 72,92 m²

Stadtteilzentrum Freiham Nord - München - MK2 - T2
Wohnungsnummer 24 (2.1724)

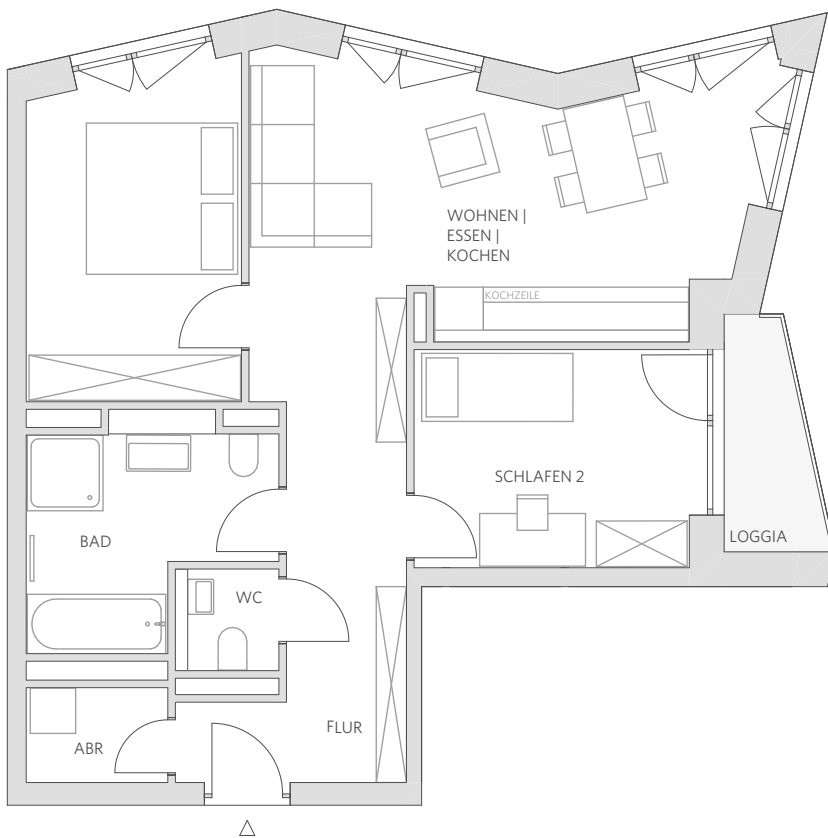

Wohnen Kochen Essen	25,34 m ²
Schlafen 1	12,68 m ²
Schlafen 2	11,03 m ²
Flur	9,71 m ²
Bad	8,32 m ²
WC	1,82 m ²
Abstellraum	2,49 m ²
Loggia (50%)	1,53 m ²
Wohnfläche gesamt	72,92 m²

Hinweis:

- Möblierungen sind nicht im Mietpreis enthalten und dienen nur der exemplarischen Darstellung
- Grundrisse im Maßstab 1:100 bei Ausdruck in DIN A4 ohne Seitenanpassung
- Alle Flächenangaben ohne Gewähr, im Zuge der Ausführungsplanung können sich Änderungen ergeben

