


2. OG | 4 Zimmer | 98,39 m²

Stadtteilzentrum Freiham Nord - München - MK2 - T2
Wohnungsnummer 12 (2.212)

Wohnen Kochen Essen	29,99 m ²
Schlafen 1	13,13 m ²
Schlafen 2	11,11 m ²
Schlafen 3	11,32 m ²
Flur 1	8,82 m ²
Flur 2	4,74 m ²
Bad 1	5,66 m ²
Bad 2	3,87 m ²
Abstellraum	4,35 m ²
Terrasse (50%)	5,40 m ²
Wohnfläche gesamt	98,39 m²

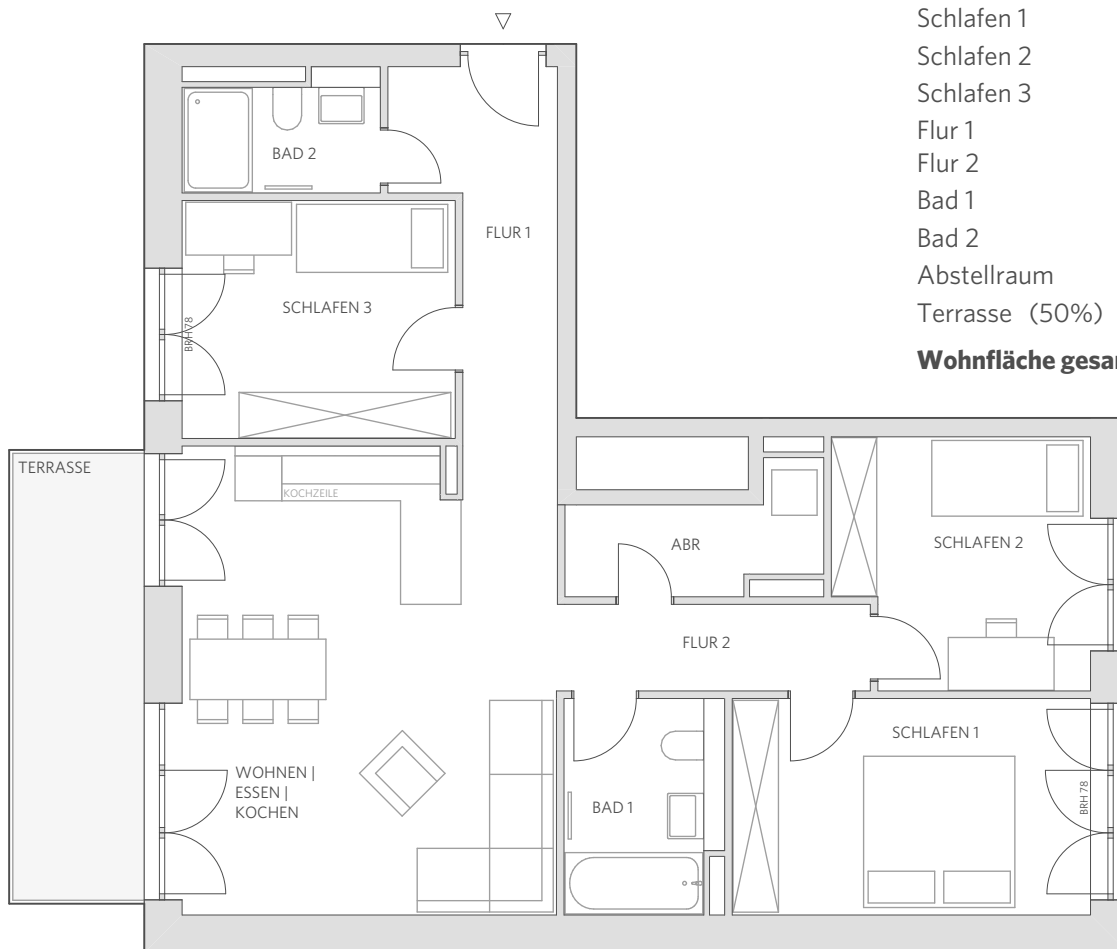

Hinweis:

- Möblierungen sind nicht im Mietpreis enthalten und dienen nur der exemplarischen Darstellung
- Grundrisse im Maßstab 1:100 bei Ausdruck in DIN A4 ohne Seitenanpassung
- Alle Flächenangaben ohne Gewähr, im Zuge der Ausführungsplanung können sich Änderungen ergeben

