


## 2. OG | 1 Zimmer | 41,51 m<sup>2</sup>

Stadtteilzentrum Freiam Nord - München - MK2 - T2  
Wohnungsnummer 11 (2.211)

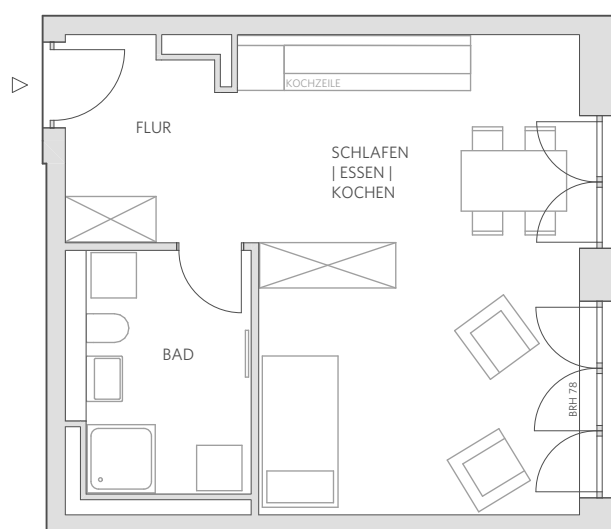

Schlafen   Kochen   Essen	33,84 m <sup>2</sup>
Bad	7,67 m <sup>2</sup>
<b>Wohnfläche gesamt</b>	<b>41,51 m<sup>2</sup></b>

**Hinweis:**

- Möblierungen sind nicht im Mietpreis enthalten und dienen nur der exemplarischen Darstellung
- Grundrisse im Maßstab 1:100 bei Ausdruck in DIN A4 ohne Seitenanpassung
- Alle Flächenangaben ohne Gewähr, im Zuge der Ausführungsplanung können sich Änderungen ergeben

