


5. OG | 2 Zimmer | 56,18 m²

Stadtteilzentrum Freiam Nord - München - MK2 - T1
Wohnungsnummer 18 (1.518)

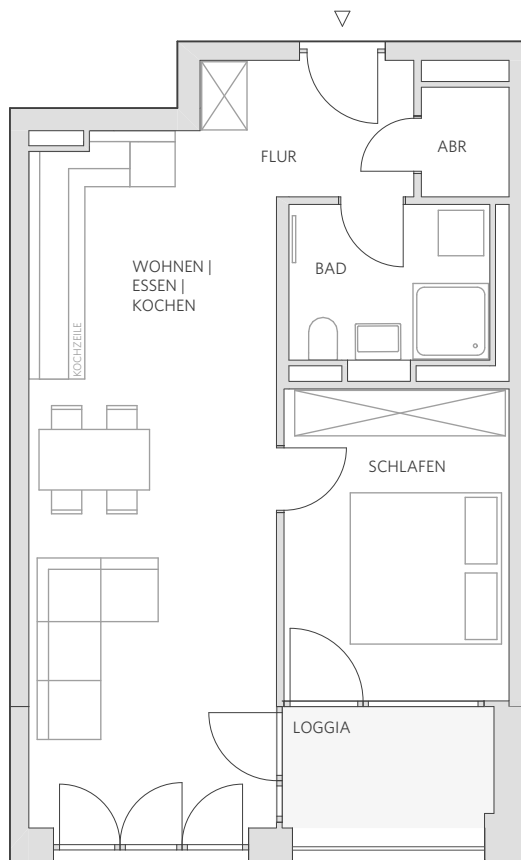

Wohnen Kochen Essen	31,07 m ²
Schlafen	12,27 m ²
Flur	3,16 m ²
Bad	5,94 m ²
Abstellraum	1,68 m ²
Loggia (50%)	2,06 m ²
Wohnfläche gesamt	56,18 m²

Hinweis:

- Möblierungen sind nicht im Mietpreis enthalten und dienen nur der exemplarischen Darstellung
- Grundrisse im Maßstab 1:100 bei Ausdruck in DIN A4 ohne Seitenanpassung
- Alle Flächenangaben ohne Gewähr, im Zuge der Ausführungsplanung können sich Änderungen ergeben

