


3. OG | 3 Zimmer | 74,65 m²

Stadtteilzentrum Freiam Nord - München - MK2 - T2
Wohnungsnummer 29 (2.329)

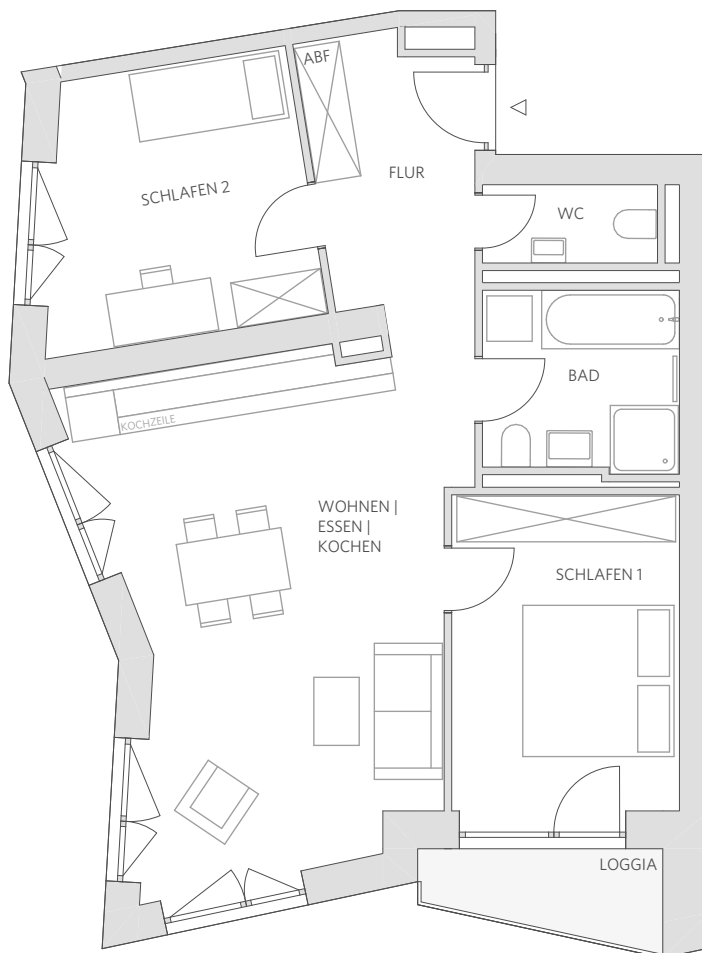

Wohnen Kochen Essen	31,48 m ²
Schlafen 1	13,12 m ²
Schlafen 2	12,69 m ²
Flur	6,20 m ²
Bad	6,19 m ²
WC	2,40 m ²
Abstellfläche	1,02 m ²
Loggia (50%)	1,55 m ²
Wohnfläche gesamt	74,65 m²

- Hinweis:
- Möblierungen sind nicht im Mietpreis enthalten und dienen nur der exemplarischen Darstellung
 - Grundrisse im Maßstab 1:100 bei Ausdruck in DIN A4 ohne Seitenanpassung
 - Alle Flächenangaben ohne Gewähr, im Zuge der Ausführungsplanung können sich Änderungen ergeben

