


## 2. OG | 3 Zimmer | 74,74 m<sup>2</sup>

Stadtteilzentrum Freiham Nord - München - MK2 - T2  
Wohnungsnummer 29 (2.229)

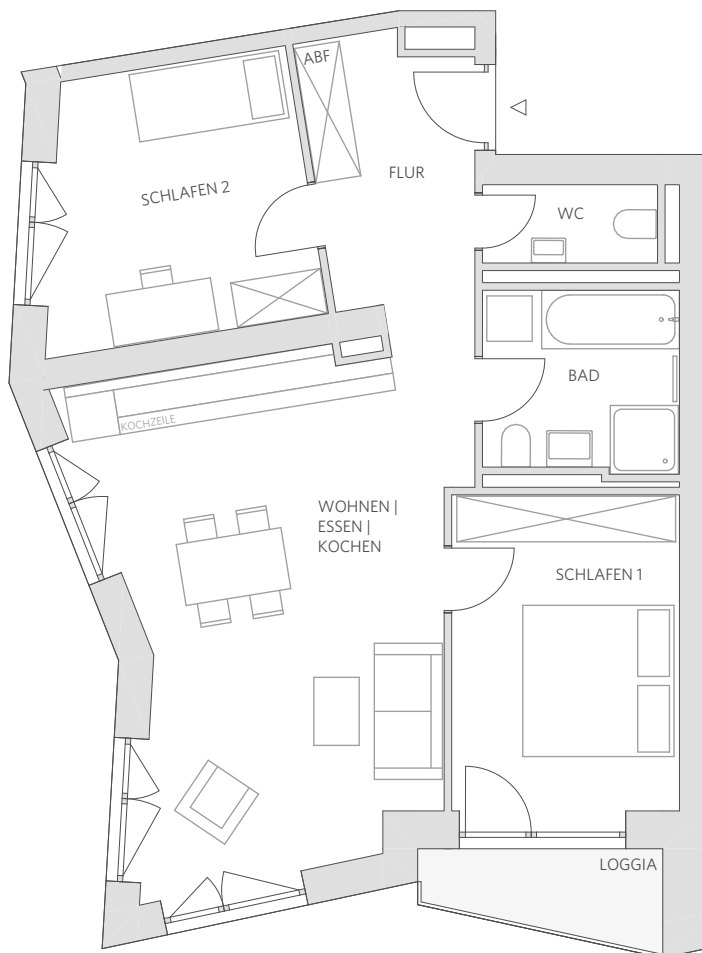

Wohnen   Kochen   Essen	31,50 m <sup>2</sup>
Schlafen 1	13,12 m <sup>2</sup>
Schlafen 2	12,69 m <sup>2</sup>
Flur	6,22 m <sup>2</sup>
Bad	6,18 m <sup>2</sup>
WC	2,40 m <sup>2</sup>
Abstellfläche	1,02 m <sup>2</sup>
Loggia (50%)	1,61 m <sup>2</sup>
<b>Wohnfläche gesamt</b>	<b>74,74 m<sup>2</sup></b>

**Hinweis:**

- Möblierungen sind nicht im Mietpreis enthalten und dienen nur der exemplarischen Darstellung
- Grundrisse im Maßstab 1:100 bei Ausdruck in DIN A4 ohne Seitenanpassung
- Alle Flächenangaben ohne Gewähr, im Zuge der Ausführungsplanung können sich Änderungen ergeben

