WHG 241 | 1-ZIMMER-APPARTEMENT

6. OBERGESCHOSS

RAUM	NUTZFLÄCHE	WOHNFLÄCHE
BALKON	7,63 m²	3,82 m²
DIELE	4,64 m²	4,64 m²
DUSCHE/WC	3,95 m²	3,95 m²
WOHNEN/SCHLAFEN/KOCHEN	20,58 m²	20,58 m²
GESAMT	**36,80 m²**	**32,99 m²**

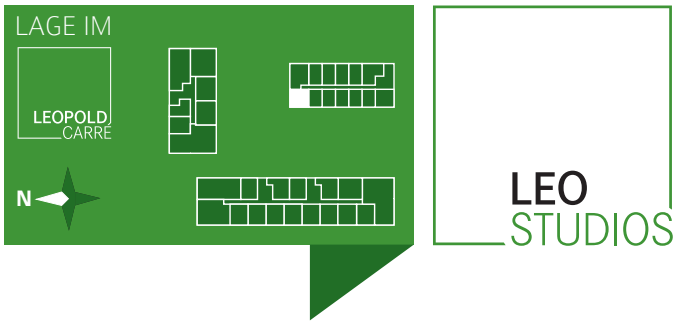

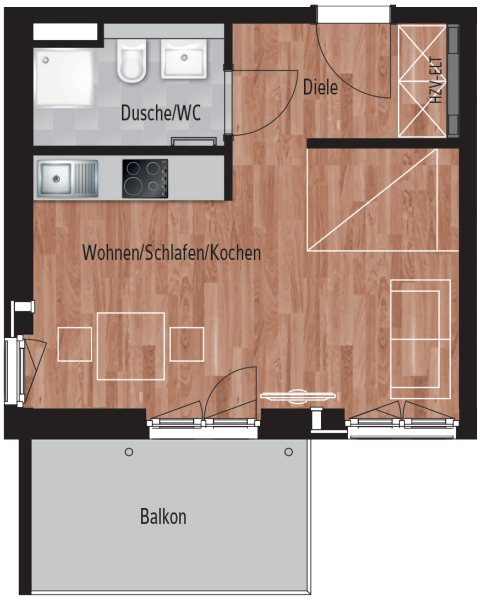

MASSSTAB 1:100 | 1 cm = 1 m | 2,5 cm = 2,5 m | 5 cm = 5 m | 10 cm = 10 m

= Abhangdecke = KWL (Kontrollierte Wohnraumlüftung) HZV-ELT = Heizungs- und Elektroverteilerkasten ○ = Fallrohr

Besonders stark ausgeprägte Wandstärken beinhalten aus Gründen der Darstellung das verbaute Wärmedämmverbundsystem WDVS. Die dargestellten Grundrisse und Angaben entsprechen dem Stand der Eingabeplanung. Im Rahmen der Ausführungs- und Detailplanung können aufgrund bautechnischer Erfordernisse oder behördlicher Auflagen Änderungen gegenüber dieser Planung möglich sein. Für die Ausstattung ist die Baubeschreibung maßgebend. Dargestellte Möbel und Einbauten sind beispielhaft. Die Grundrisse sind nicht zur Maßnahme für die Möblierung geeignet. Die zeichnerische Darstellung der Perspektiven und Fassaden sowie deren Farbgestaltung geben die Sicht des Illustrators wieder und sind deshalb nicht verbindlich. Die Abbildungen zeigen teilweise Sonderausstattungen, die entsprechend der Baubeschreibung nur nach vorheriger Absprache gegen Mehrkosten erhältlich sind.